


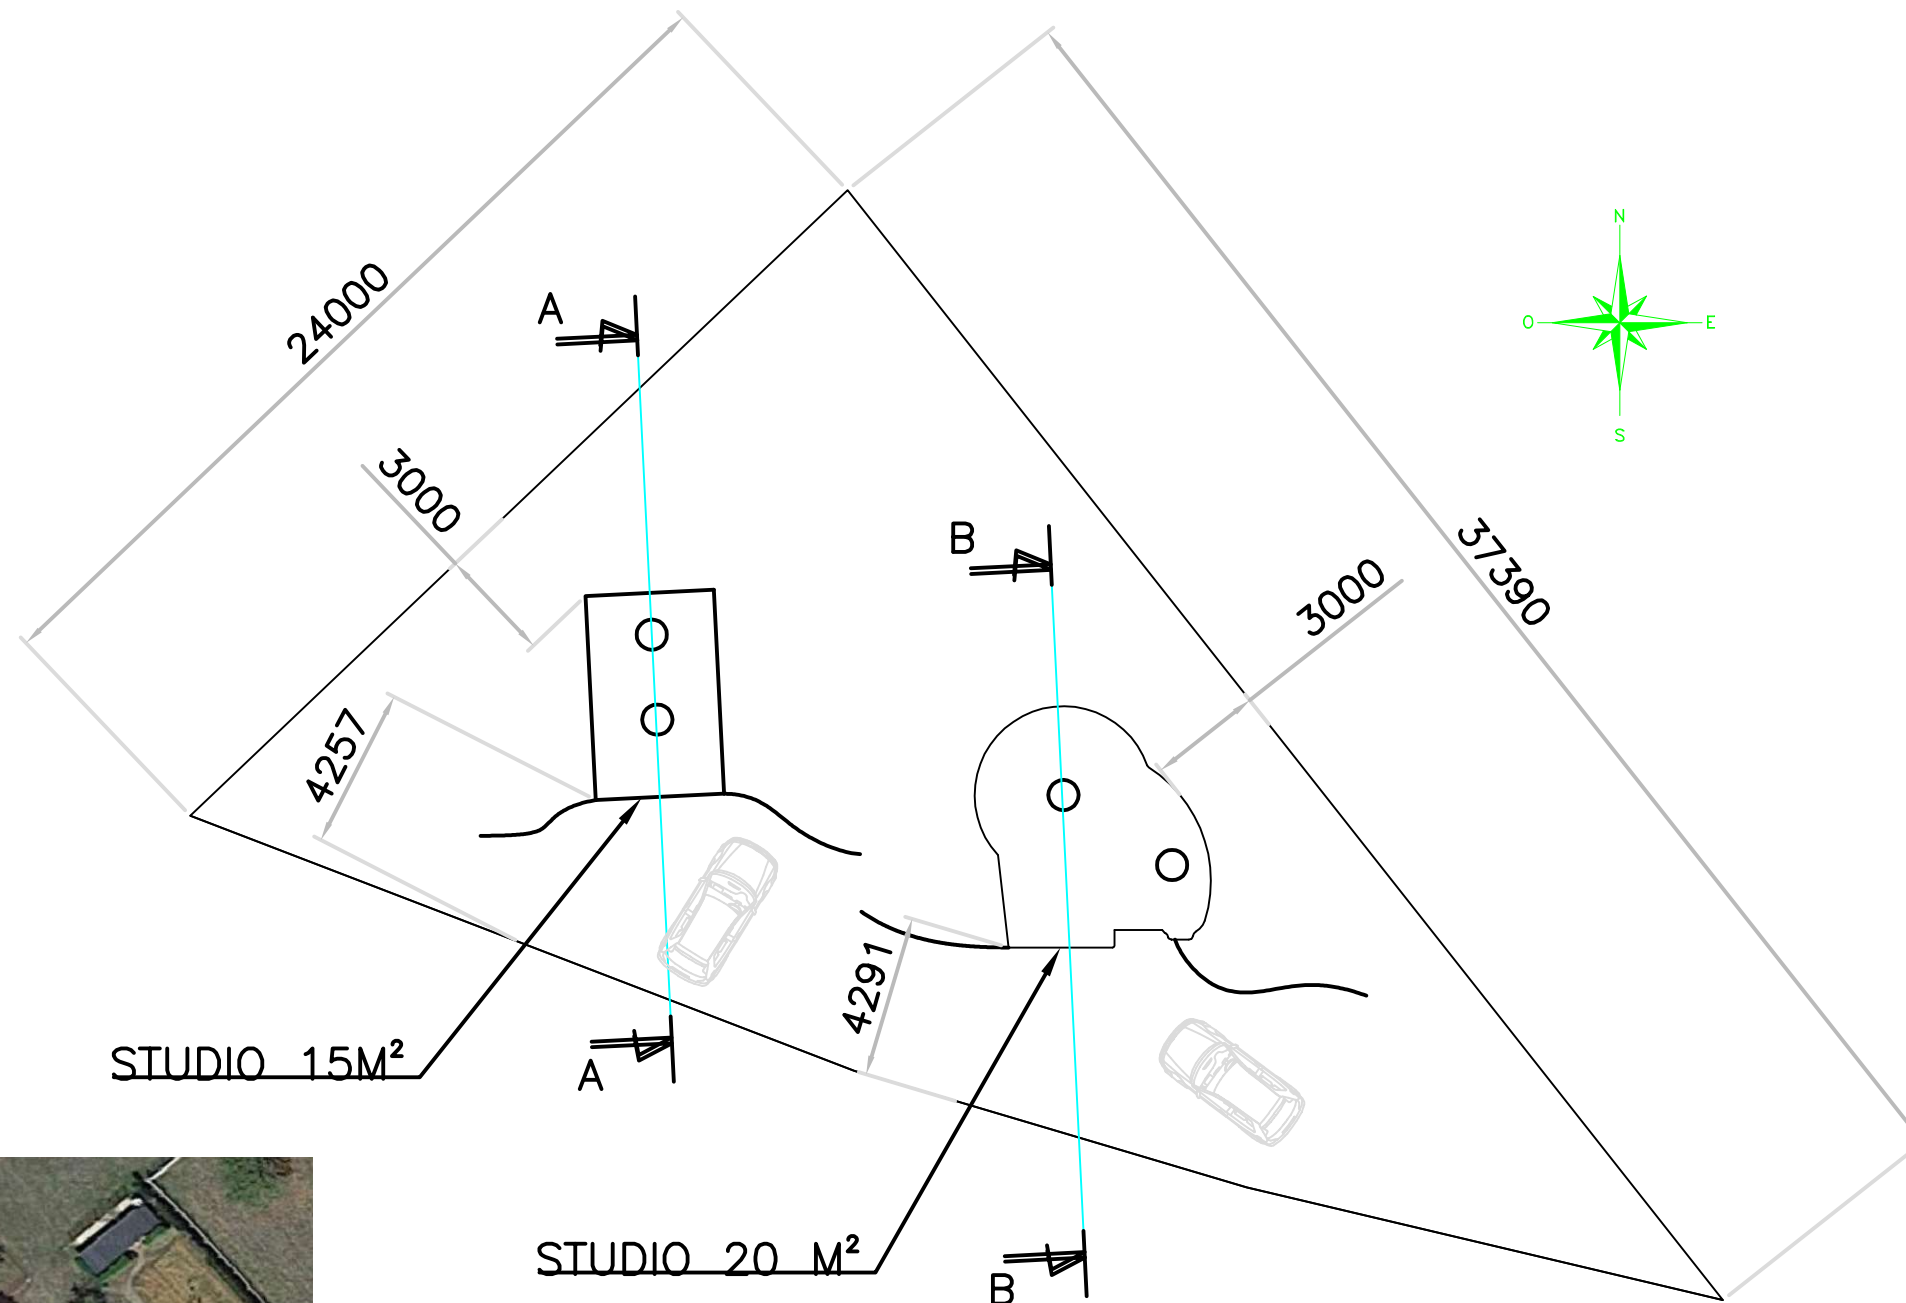

Construction de deux studios bioclimatiques semi-enterrés. Rue Henri BONNIN – 36400 MONTGIVRAY – Parcelle U ZK112		
PCMI-02 Plan de masse	Date : 01-2025	Ech.: 1/200
Mme Jacqueline DELAGE 30 Boulevard Saint Denis 36000 CHATEAUROUX Tel : 06-79-99-71-33 – E mail : jacqueline.mdelage@gmail.com		